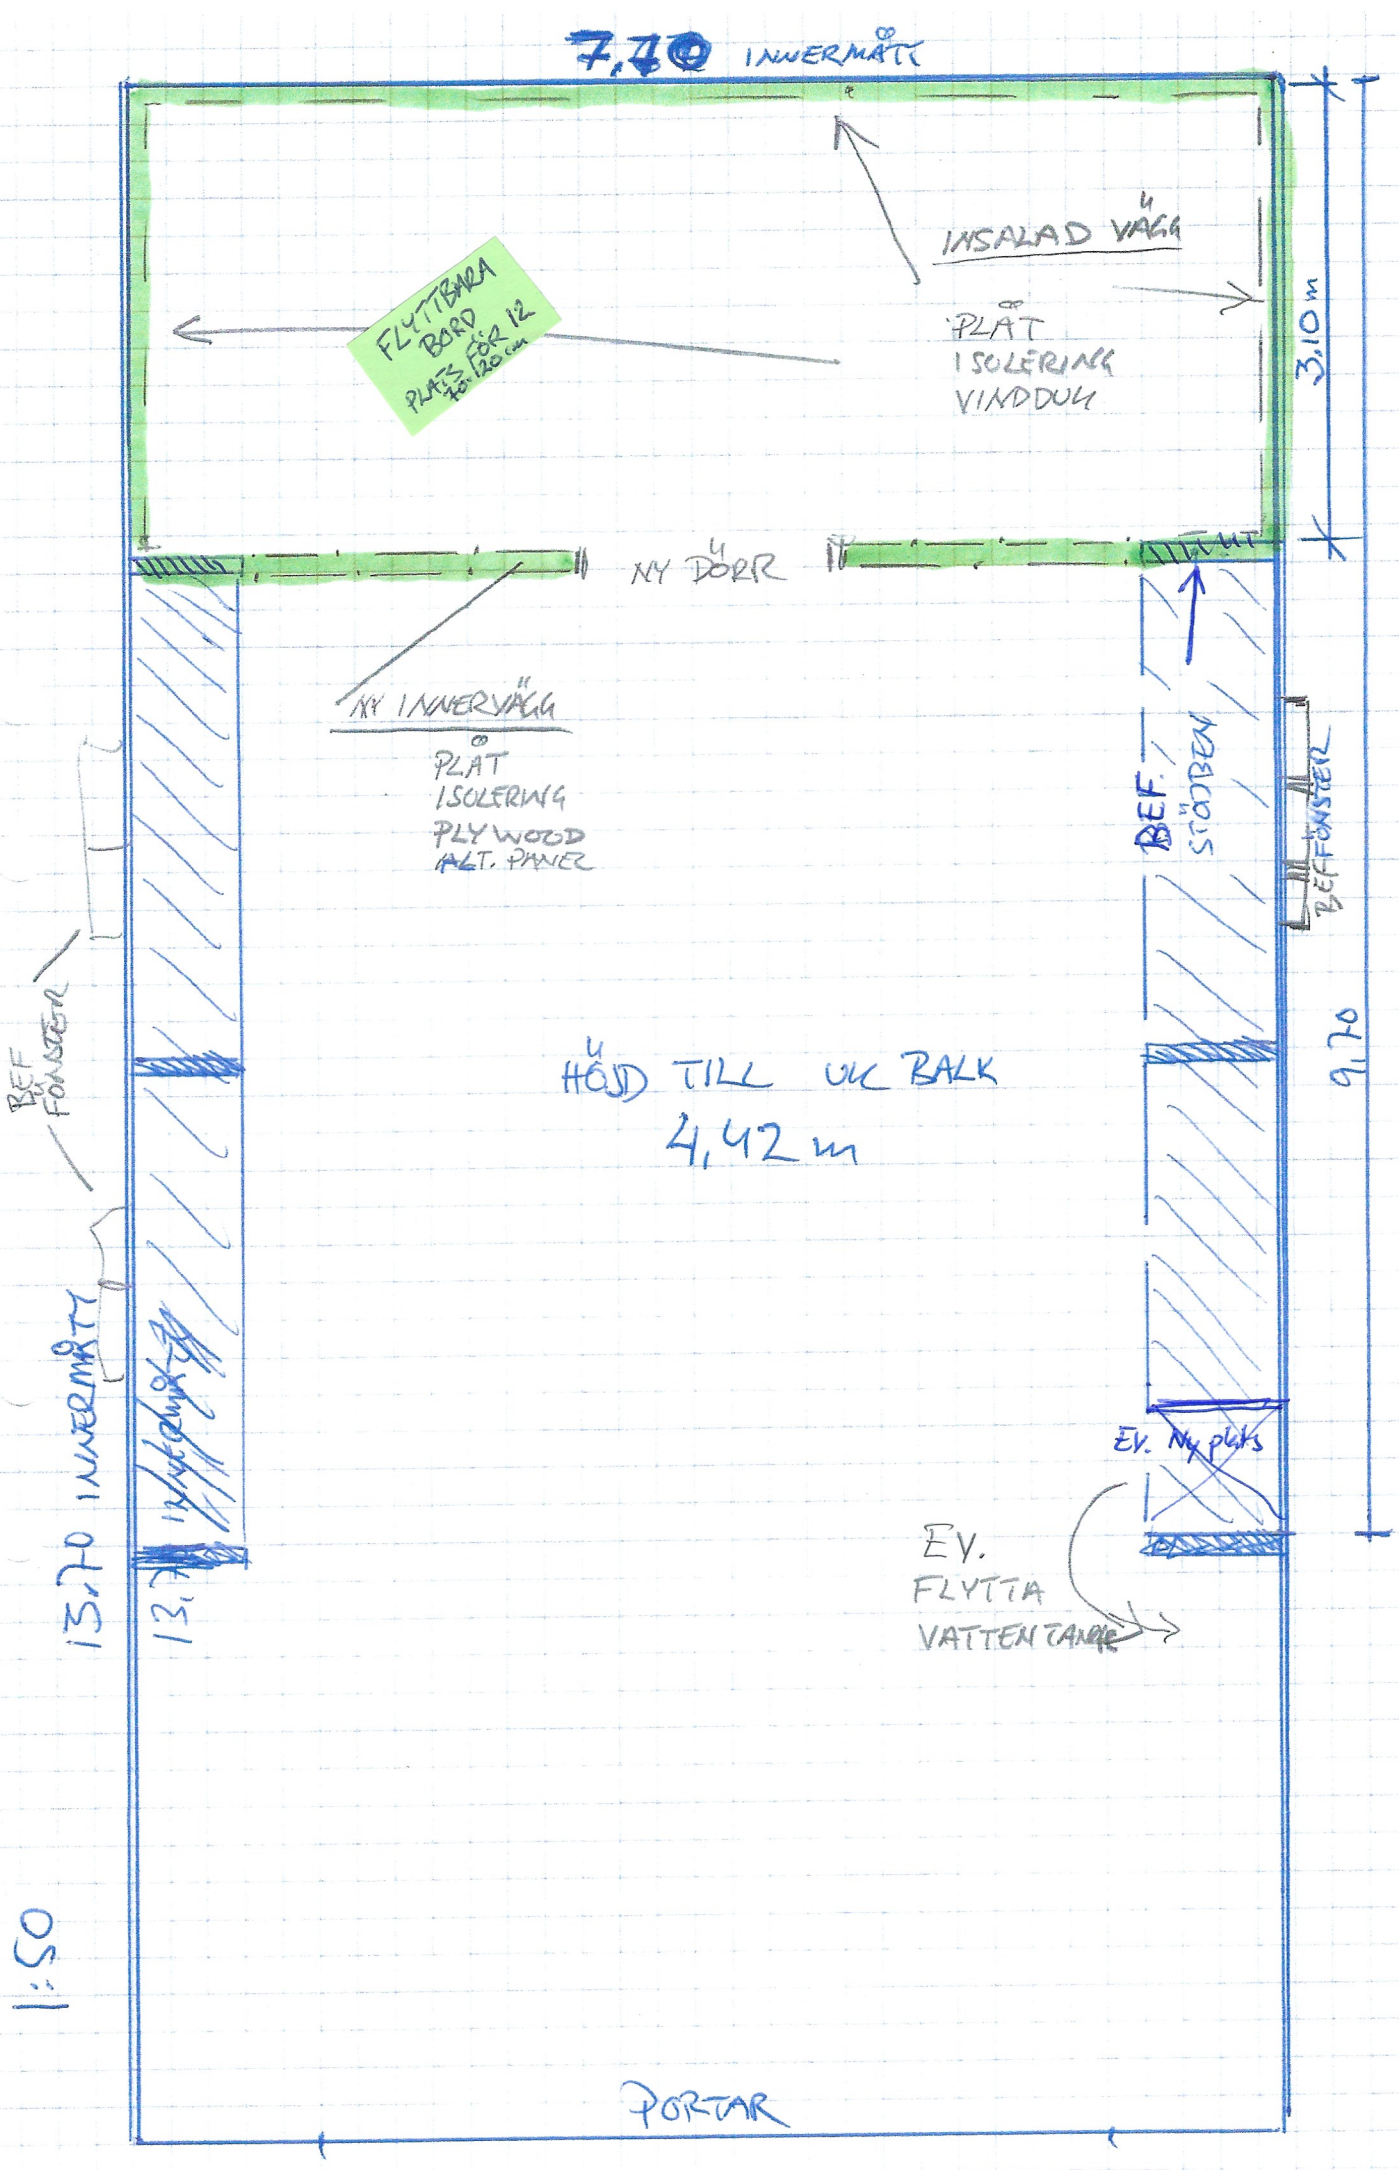
7,70 INNERMÅTT
INSALAD VÄGG
PLÅT
ISOLERING
VINDDUK
FLYTTBARA BORD
PLATS FÖR 12
70-120 cm
3,10 m
NY DÖRR
NY INNERVÄGG
PLÅT
ISOLERING
PLYWOOD
ALT. PANEL
BEF. STÖDBEN
BEFFÖNSTER
BEF FÖNSTER
HÖJD TILL UK BALK
4,42 m
9,70
13,70 INNERMÅTT
13,7
EV. Ny plats
EV.
FLYTTA
VATTENTANK
PORTAR
1:50